


# Plan de amplasament si delimitare a imobilului

Scara 1:2000

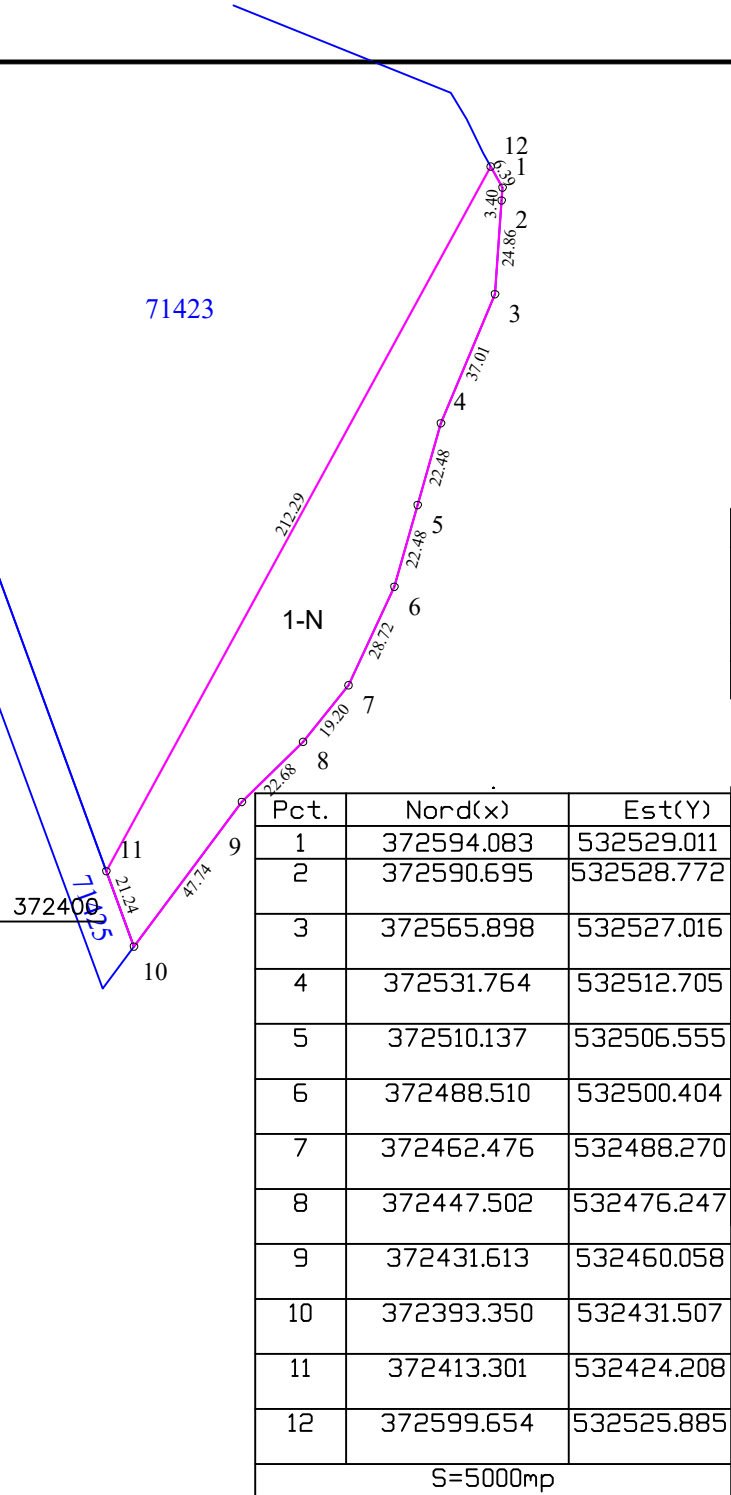

532600

532800

Nr. cadastral	Suprafata masurata a imobilului (mp)	Adresa imobilului
	5000	T 10 P 215, PUNCT "AVRAMOAI A"

Nr. Carte Funciara	Unitate Administrativ Teritoriala (UAT)
	Comuna Lucieni

A. Date referitoare la teren			
Nr. parcela	Categorie de folosinta	Suprafata (mp)	Mentuni
1	N	5000	
Total		5000	

Executant: S.C. North Topocad S.R.L.  
 Aut. RO-B-J-1732  
 Claudiu Constantin ILINCA  
 Aut. RO-DB-F-0036

Confirm executarea masuratorilor la teren,  
 corectitudinea întocmirii documentatiei cadastrale  
 si corespondenta acesteia cu realitatea din teren

Semnatura si stampila  
 Data: 14.06.2022

Inspector

Confirm introducerea imobilului in baza de date in 15.06.2022  
 si atribuirea numarului cadastral

Semnatura si parafa

Data .....

Stampila BCPI

532600

532800