

Proprietate particulară

BILANT SUPRAFETE

Suprafața teren:	943,00 mp
P01 Suprafața loc joacă tartan (Sc):	109,15 mp
P02 Suprafața alei pavate:	63,38 mp
P03 Spațiu verde	357,34 mp
P04 Gard parc	115,15 ml
P.O.T.	0%
C.U.T.	0,0
Lungime borduri 10x15x50	57 ml
Corp de iluminat exterior	2 bucăți
Bancă	6 bucăți
Topogan	1 bucată
Leagăn dublu (mic-mare)	2 bucăți
Balansoar	1 bucată
Carusel	1 bucată
Nisipar	1 bucată
Joc pe arc tip cal	2 bucată
Nr. copaci nou plantați	2 bucăți
Coș gunoi	4 bucăți

LEGENDA

- Limită proprietate
- Gard exterior
- Bordură beton 10x15x50
- Spațiu verde
- Pavați
- Tartan
- Copac
- Corp de iluminat exterior







Proiectant general/General designer: Industrial	Industrial Sketch Srl. CUI RO 35787870 Str. Nicolae Titulescu, nr.39-49, Sector 1 Bucuresti, Romania	Beneficiar/Client: U.A.T. LUCIENI	Proiect Nr: 0051/ 2021
Proiectant de specialitate/Specialized designer: Industrial	Industrial Sketch Srl. CUI RO 35787870 Str. Nicolae Titulescu, nr.39-49, Sector 1 Bucuresti, Romania	Proiectant de specialitate/Specialized designer: L. Lazarescu Adrian	Faza/Phase: D.T.A.C.+ P.Th.+ D.D.E.

Denumirea proiectului/Project Name:
Loc de joacă și recreere, Strada Stadion, Sat Lucieni, Comuna Lucieni, Județul Dâmbovița

Pr. Manager:	Numere/Name:	Semnatura/Signature:	Scara/Scale:	Denumire desen/Drawing name: PLAN DE SITUATIE		Nr.:
Arhitect:	arn. Lazarescu Adrian		1/50	Nume fisier CAD/ File name CAD:		A.02
Proiectant:	arn. Suvică Ștefania		Data/Date: 25.08.2021	Specialitate/Domains:	Arhitectura	Index:
						Format: A3

A. Date referitoare la teren

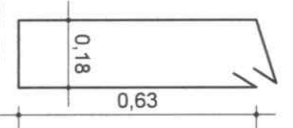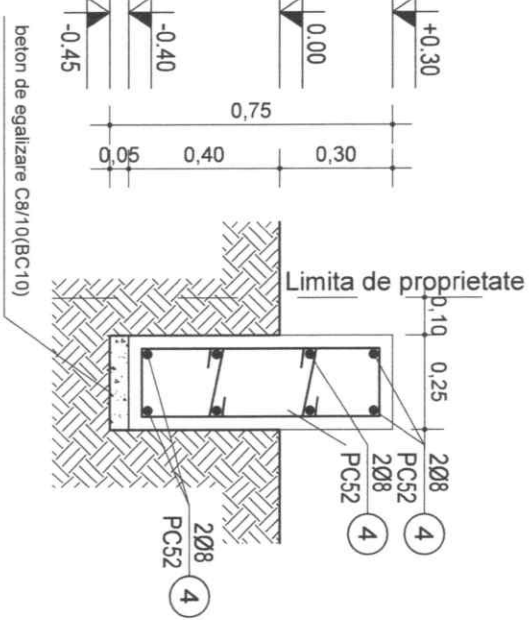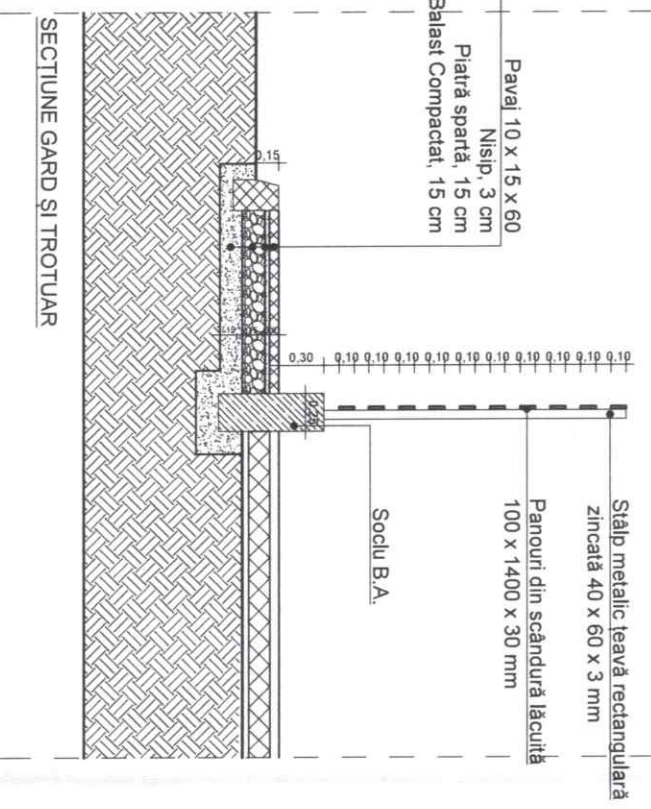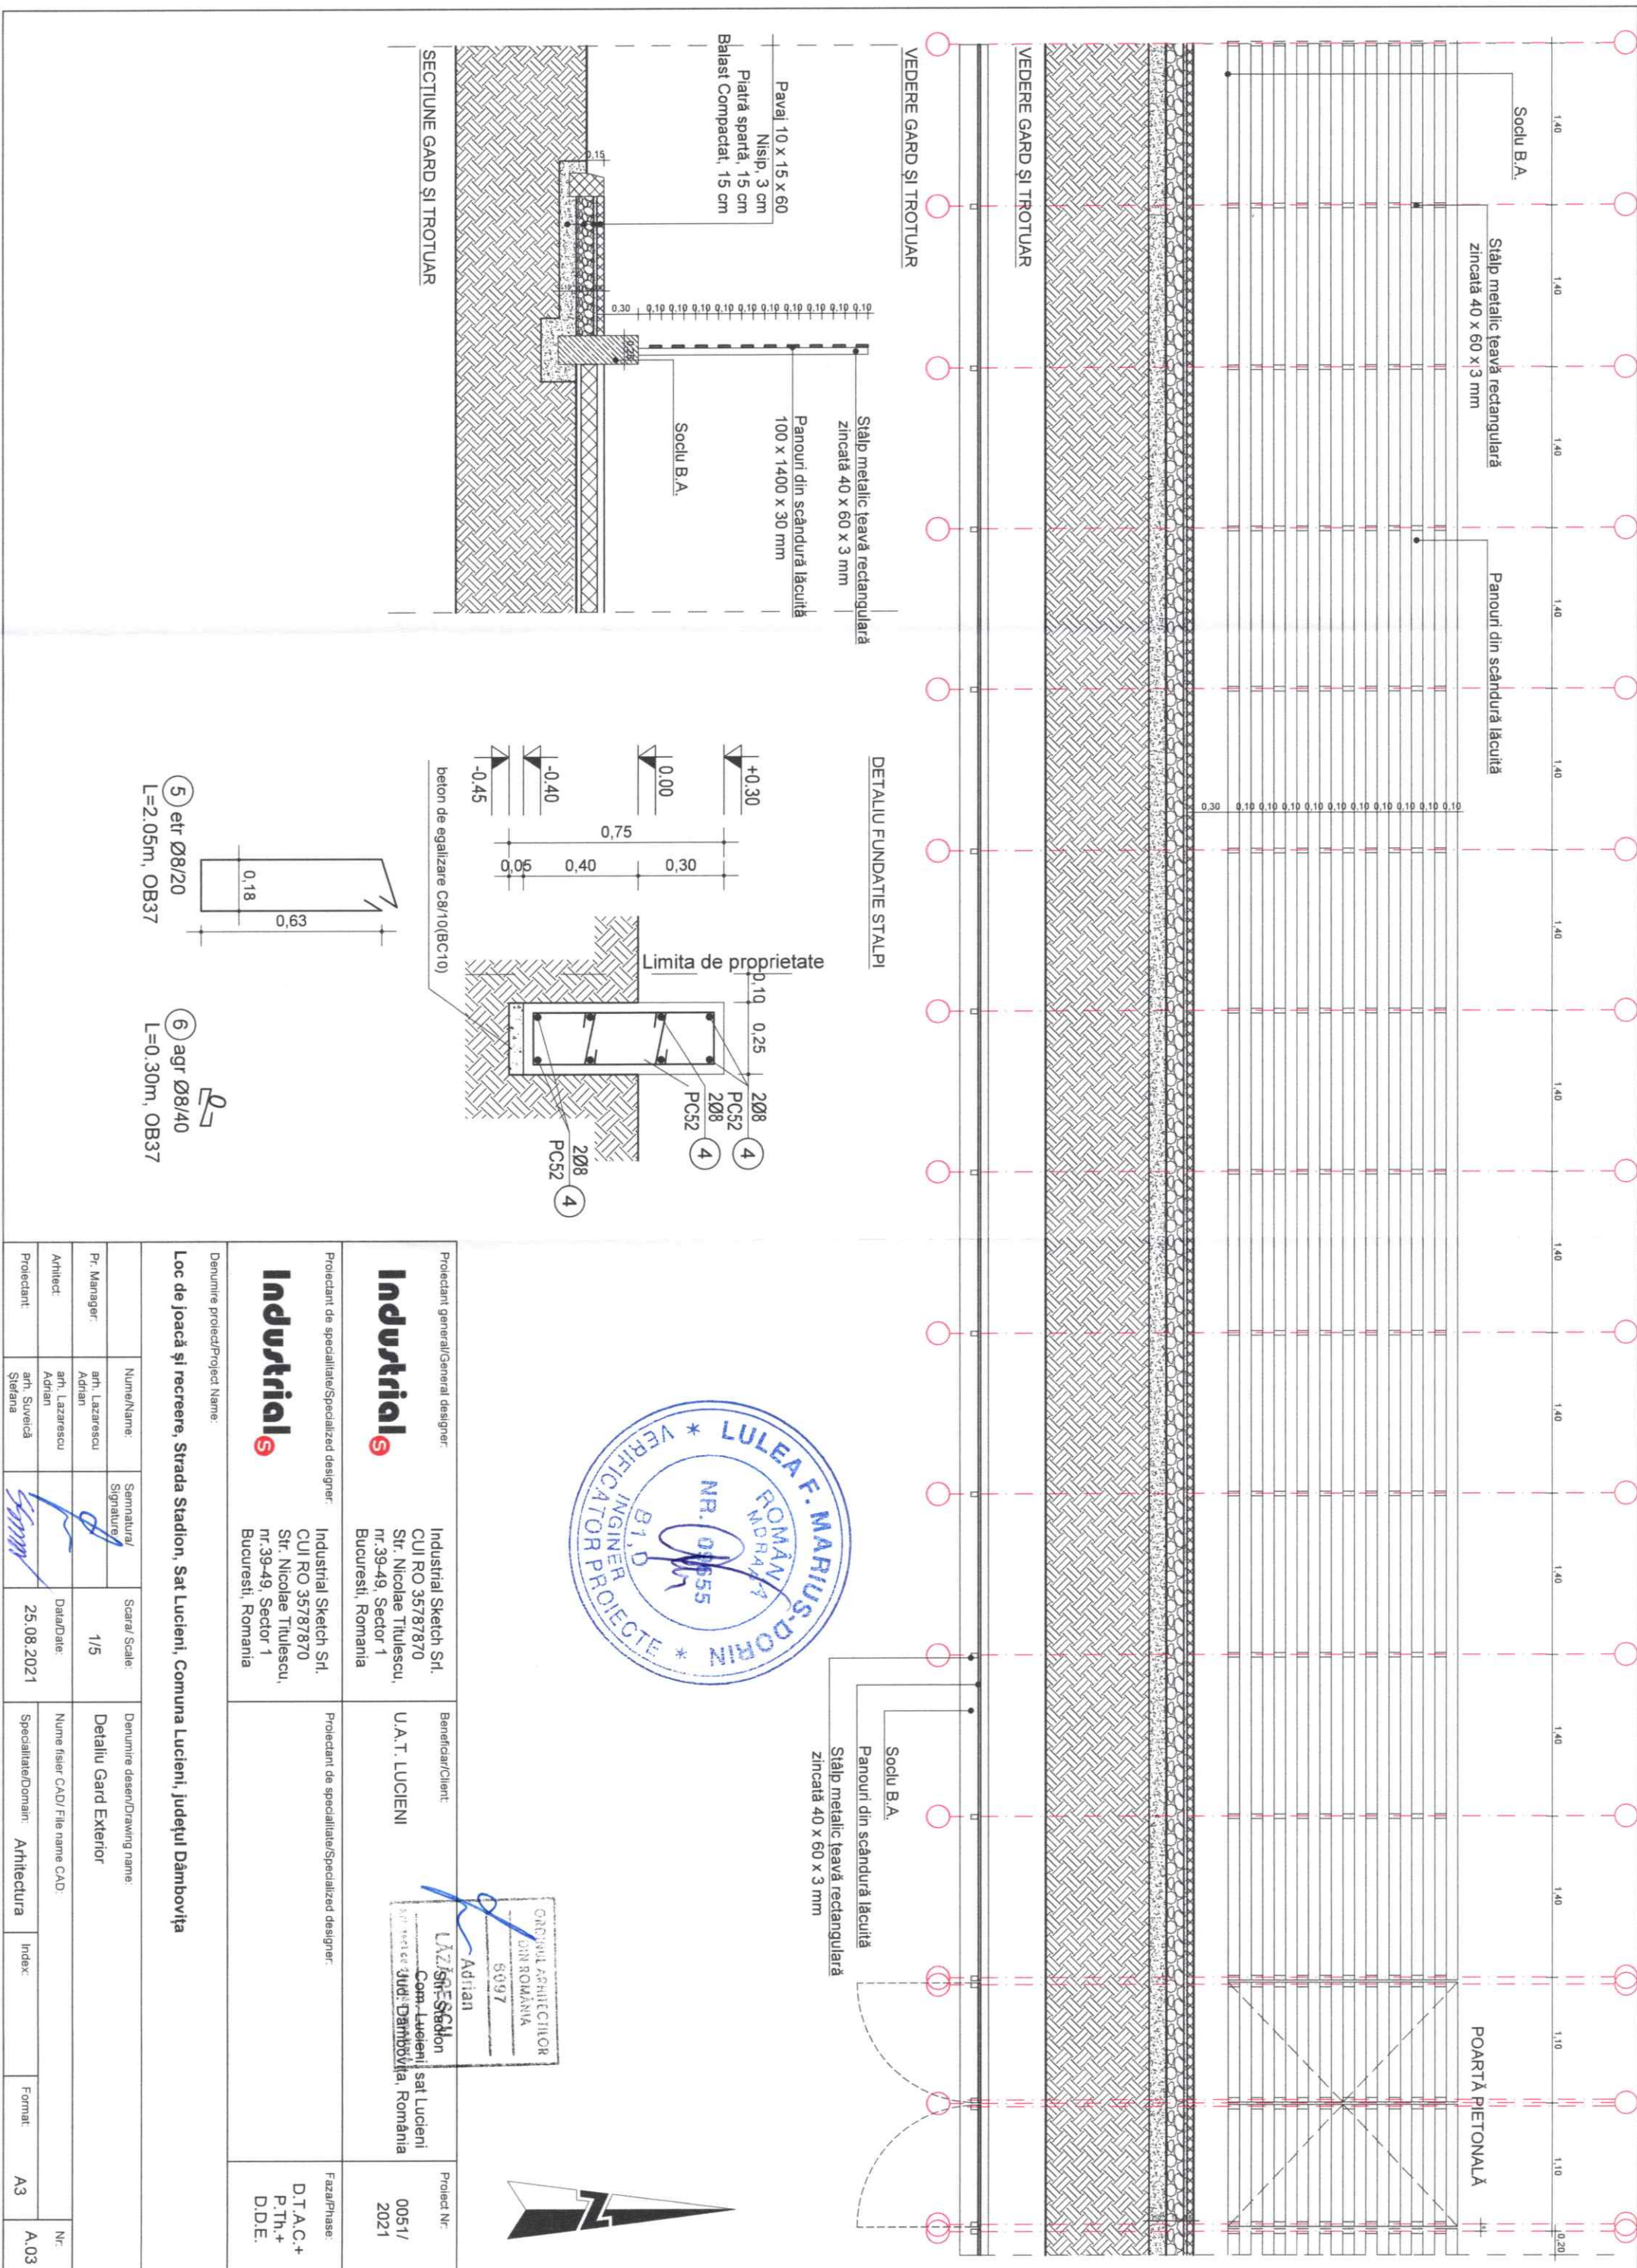

Proiectant general/General designer: Industrial S		Beneficiar/Client: U.A.T. LUCIENI		Proiect Nr.: 0051/ 2021	
Proiectant de specialitate/Specialized designer: Industrial S		Proiectant de specialitate/Specialized designer:		Faza/Phase: D.T.A.C.+ P.Th.+ D.D.E.	
Denumire proiect/Project Name: Loc de joacă și recreere, Strada Stadion, Sat Lucieni, Comuna Lucieni, județul Dâmbovița					
Nume/Nume:		Scara/Scale:		Denumire desen/Drawing name:	
Pr. Manager:		1/5		Detaliu Gard Exterior	
Arhitect:		Data/Date:		Nume fișier CAD/ File name CAD:	
Proiectant:		25.08.2021		Specialitate/Domai:	
Ștefana				Arhitectura	
				Index:	
				Format:	
				A3	
				Nr.	
				A.03	